
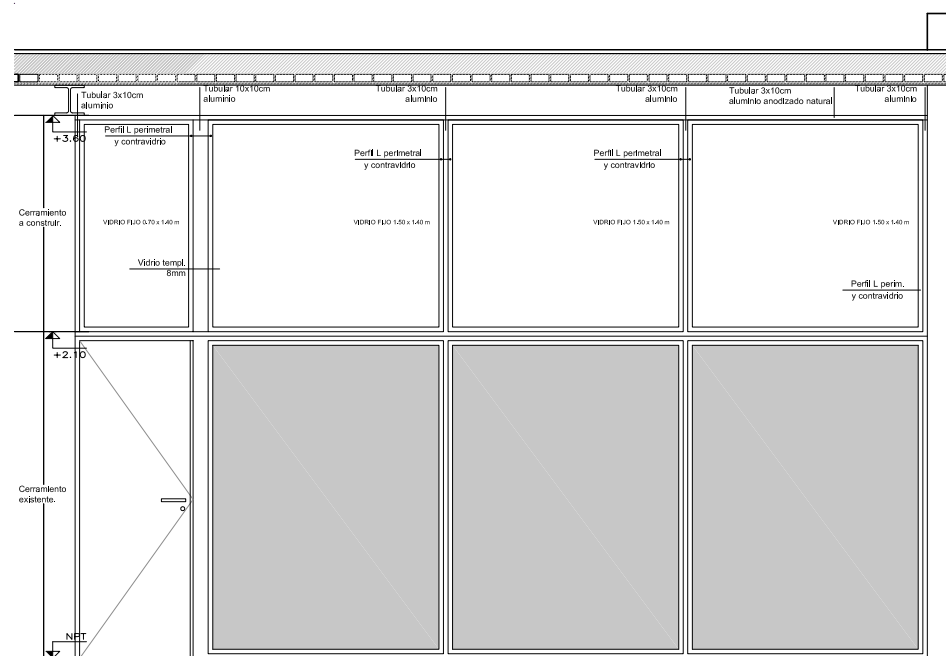


PLANTA escala 1/150

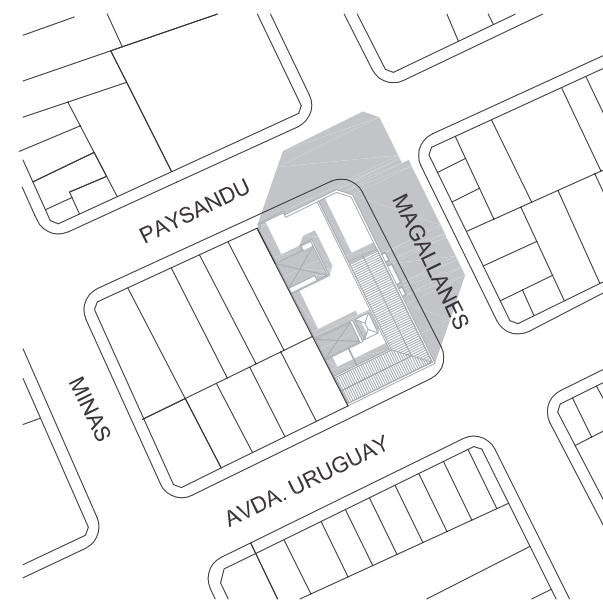

CORTE escala 1/50

DATOS GENERALES

Servicio Universitario: EDIFICIO CENTRAL - FAC. HUMANIDADES

Dirección: MAGALLANES 1577

Arquitecto responsable: BERNARDO CARRIQUIRI

Equipo de trabajo: BERNARDO CARRIQUIRI, FELIPE MAGNONE

Tipo de obra: ACONDICIONAMIENTO

Programa de financiamiento:

Superficie involucrada: 19m²

Fecha inicio: 01/2015

Fecha finalización: 03/2015

Presupuesto asignado: \$180.604

Empresa: SANTA ISABEL